HARANGTÉR

TORONY2.

TORONY1.

TETŐTÉR

EMELET

FÖLDSZINT

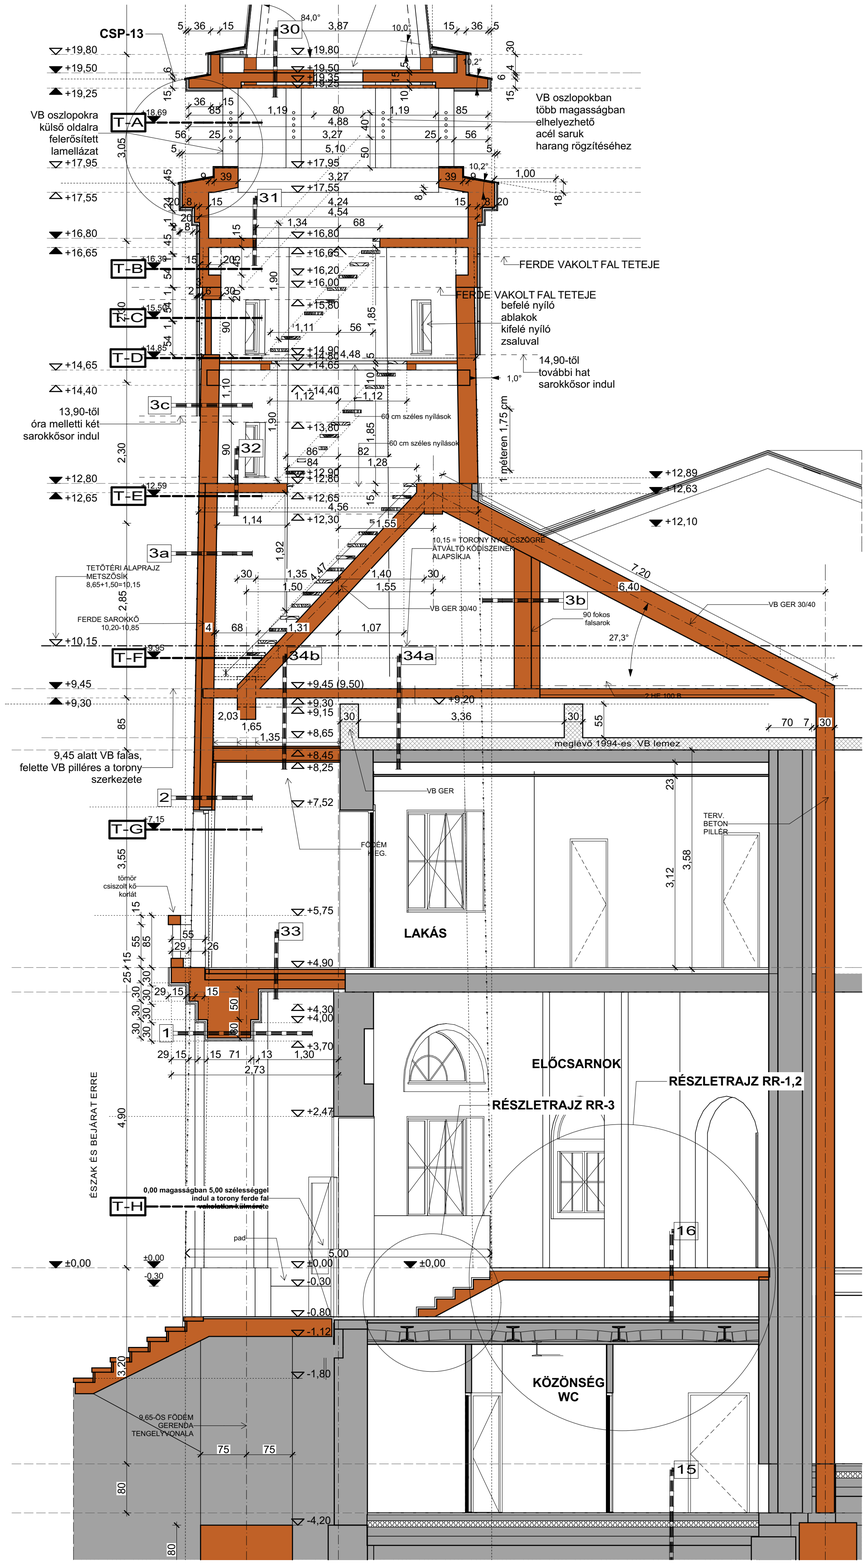

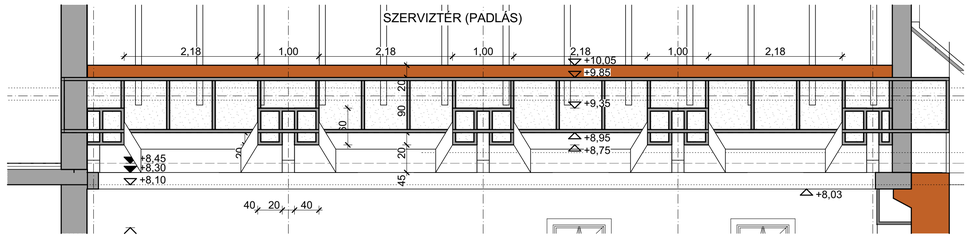

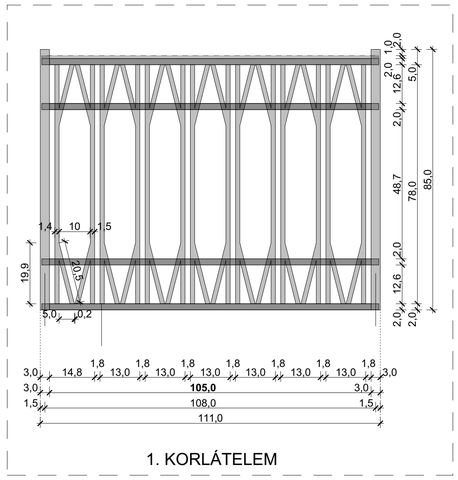

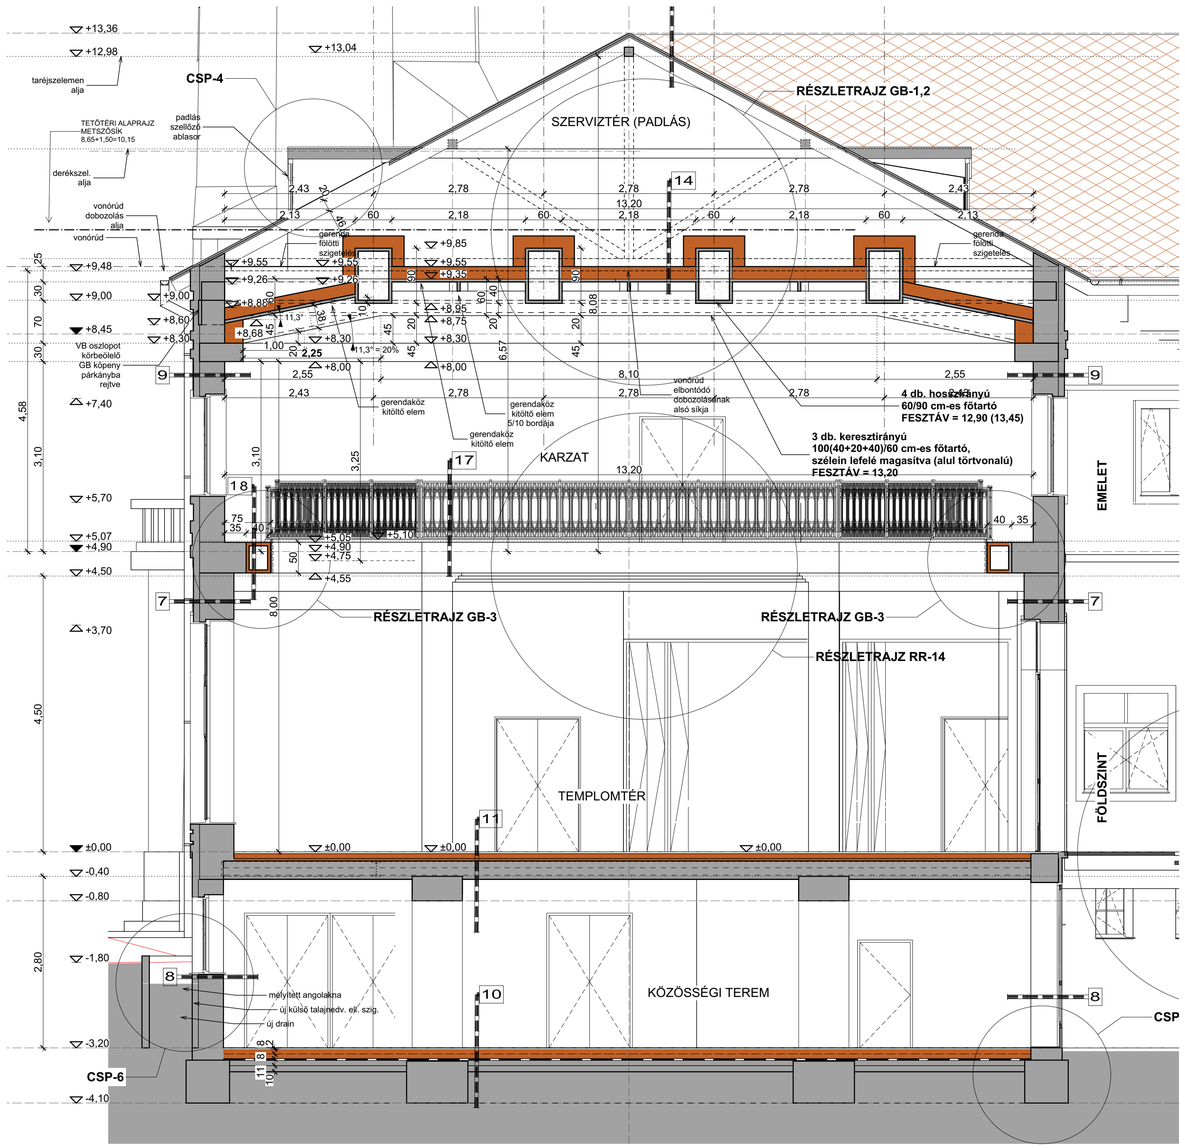

A MŰLEÍRÁSSAL ÉS A KÖLTSÉGVETÉSSEL EGYÜTT ÉRTELMEZENDŐ.
SZERKEZETBONTÁSNÁL AZ ÁLLÉKONYSÁGOT ELLENŐRIZNI KELL!
A BONTÁSI ÉS AZ ÉPÍTÉSI LAPOKAT, A SZAKÁGI TERVEKET ÖSSZE KELL VETNI!
A MÉRETEKET A HELYSZÍNEN ELLENŐRIZNI KELL!

TERV

TEMPLOM ÁTÉPÍTÉSE ÉS BŐVÍTÉSE

címe	Böszörményi út 28. 1126 Budapest
helyrajzi szám	7758
terv típusa	KIVITELI TERV
terv adat	TEMPLOM KIV v59.pln

ÉPÍTTETŐ

Budapest-Budahegyvidéki Református Egyházközség

címe	Böszörményi út 28. Budapest 1126
kapcsolattartó	
távbeszélő	06 1 355 4482
villanylevél (imél)	@budahegyvidekref

ÉPÍTÉSZ

BICSKE ÉPÍTŐ KFT.

cég címe	2060 Bicske, Kossuth u. 60-62.
távbeszélő	06 1 309 5440
vezető tervező	Ónodi Szabó Lajos
villanylevél (imél)	bicske.epito@gmail.com
kamarai szám	É1-01 3034 02 okl. építész

SZAKÁGI TERVEZŐK

tartószerkezet	Dr. Salát Géza
elérhetőség	salatgeza@gmail.com
jogosultság	T SZÉ1-01-5904
gépészet	Vincze Gábor
elérhetőség	vg@innoepulet.hu
jogosultság	G 01 12741
villamos tervező	Fehér Szabolcs
elérhetőség	feher.szabolcs@lightup.hu
jogosultság	V 01-15 202
tűzvédelmi tervező	Kerényi Áron
elérhetőség	kerenyi.aron@gmail.com
jogosultság	I 86/2008
kertépítészeti terv	Neogrády Judit
elérhetőség	neogrady.mukertesz@gmail.com
jogosultság	K/1 01 3054

TERVLAP

METSZETEK, RÉSZLETEK

kiadás dátuma	2018. június 1.
módosítás nyomtatás	V01 2018. 06. 01. - 22:05
méretarány	M=1:50 M=1:10
lapméret, rajzszám	