
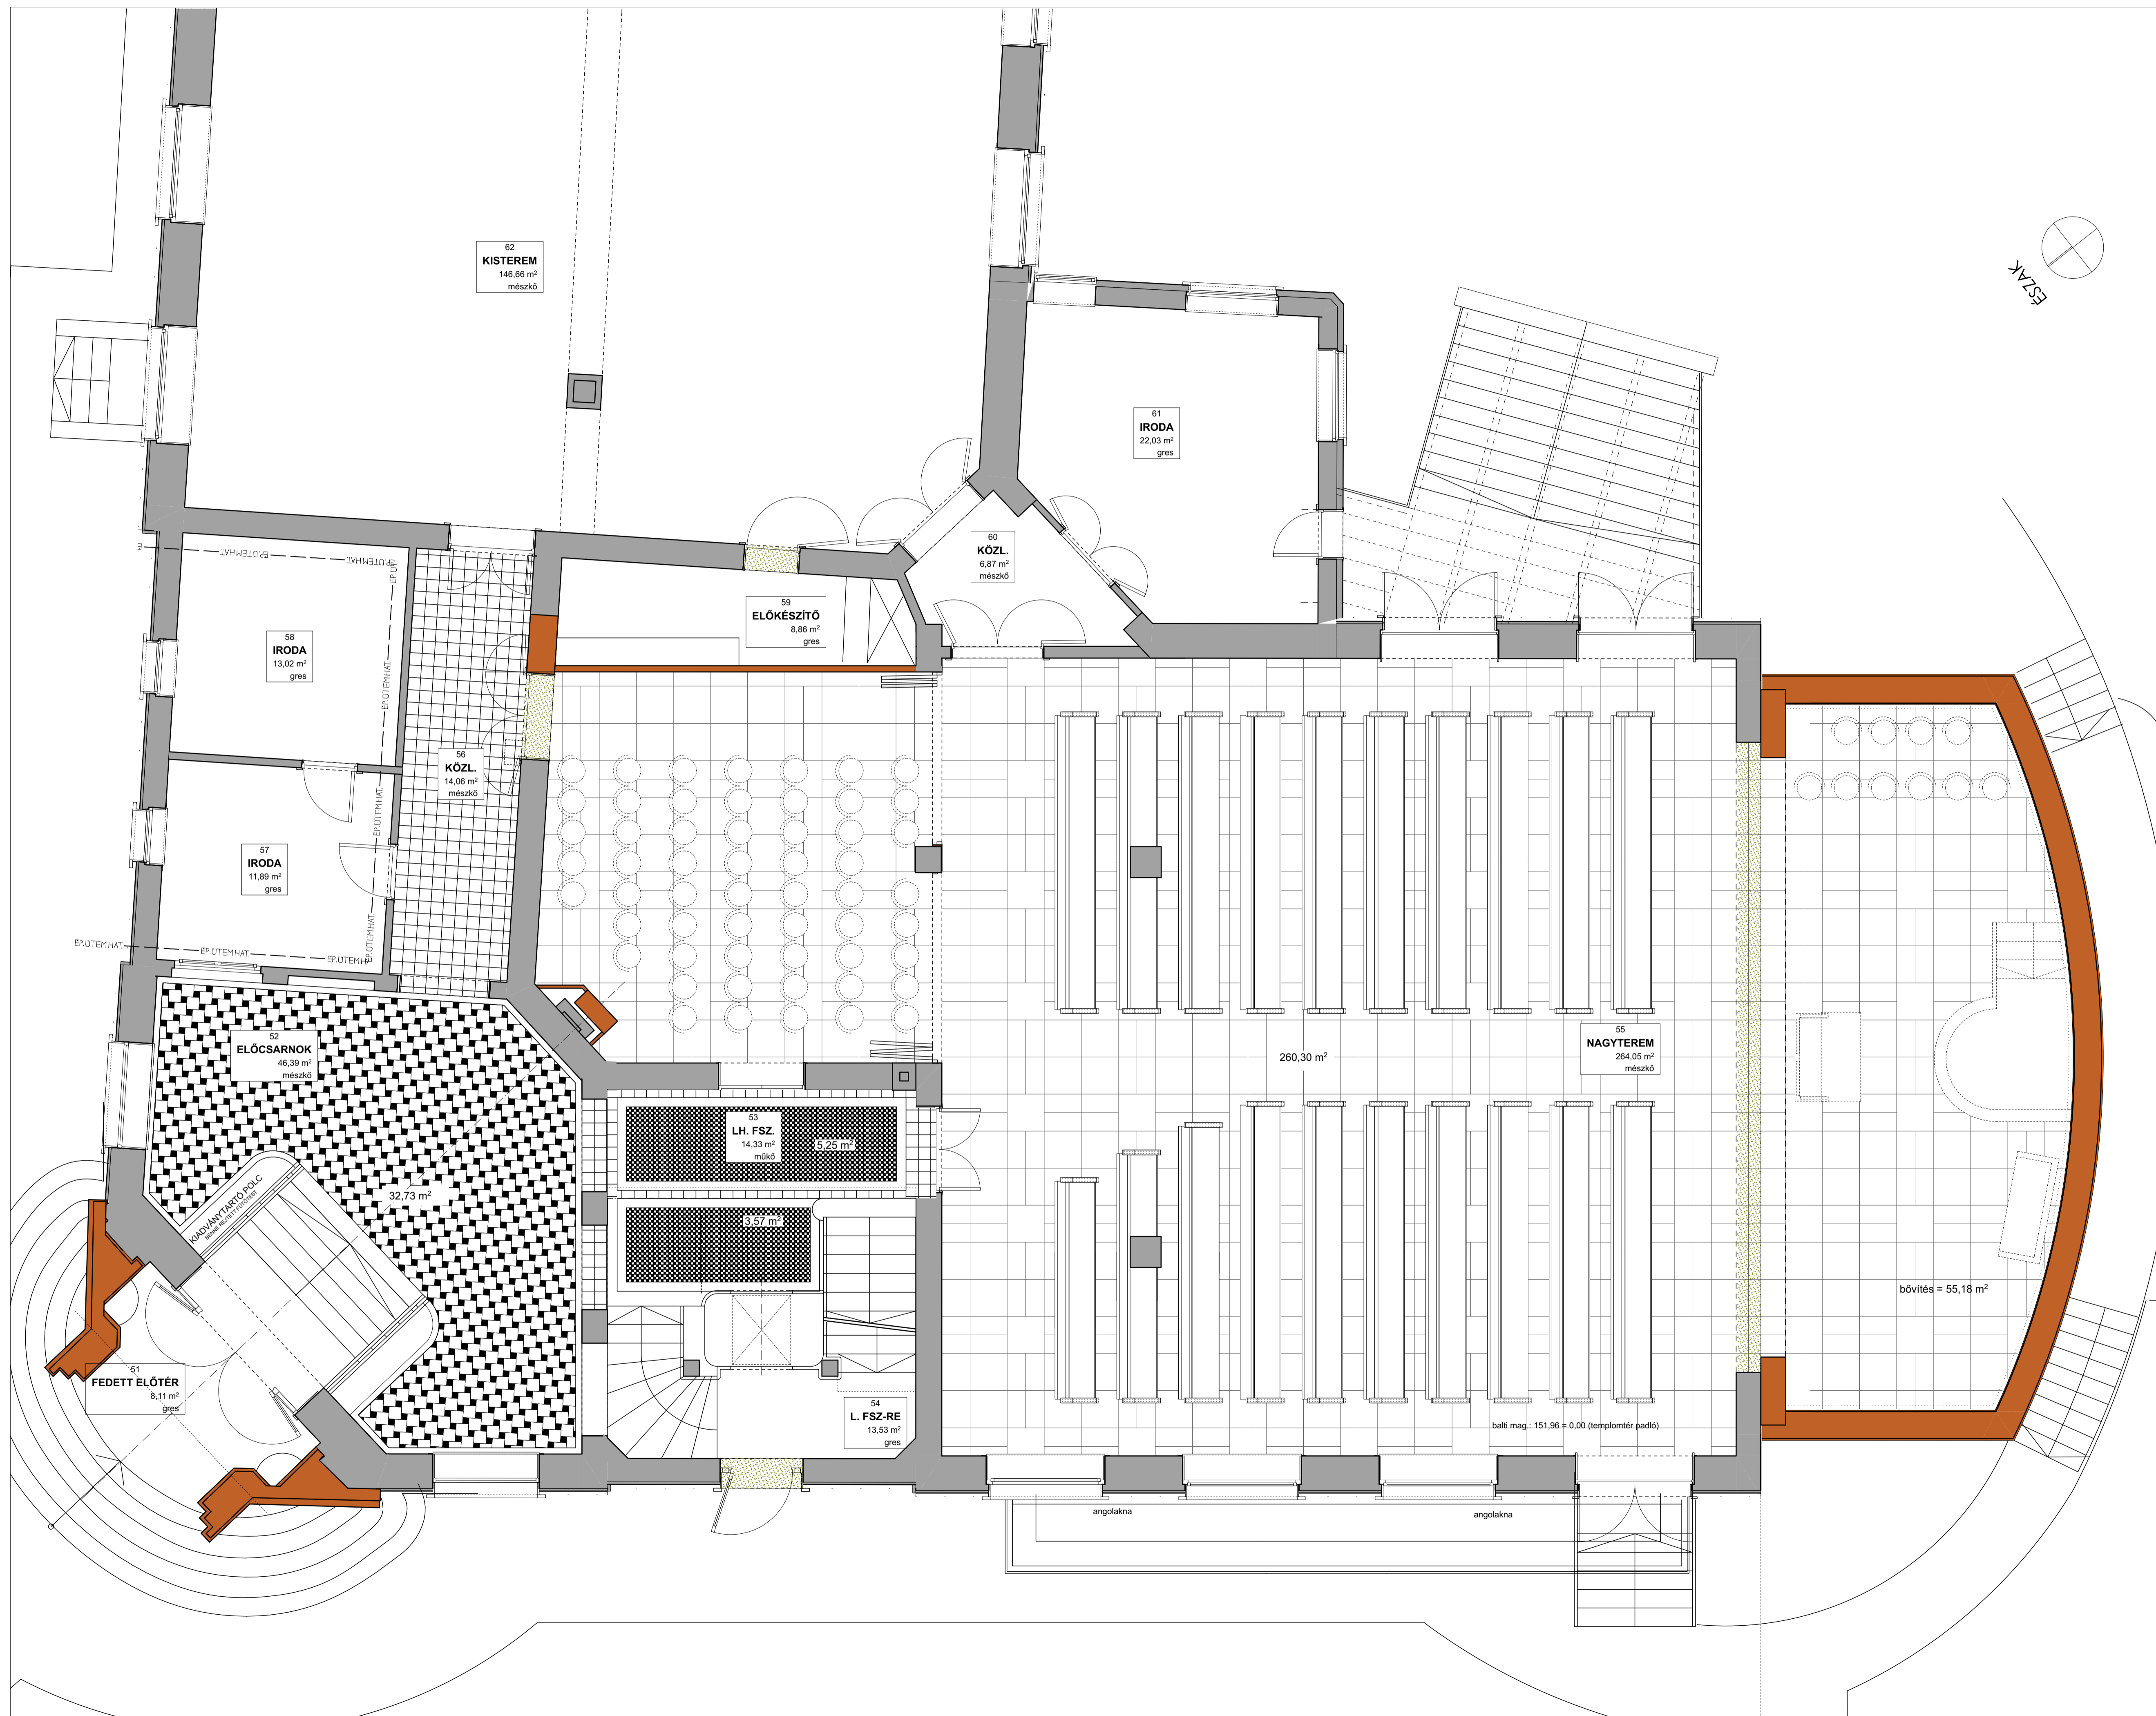


- JELKULCS**
- ÚJ SZERKEZET
 - MEGLÉVŐ SZERKEZET
 - BONTOTT SZERKEZET
 - ÉPÜTEMHAT — ÉPÍTÉSI TER. HATÁRA

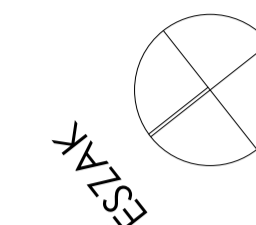

A MŰELRÁSSAL ÉS A KÖLTSÉGVÉTELSEL EGYÜTT ÉRTELMEZENDŐ.
SZERKEZETBONTÁSNÁL AZ ÁLLÉKONYSÁGOT ELLENŐRIZNI KELL!
A BONTÁSI ÉS AZ ÉPÍTÉSI LAPOKAT, A SZAKÁGI TERVEKET ÖSSZE KELL VETNI!
A MÉRETEKET A HELYSZÍNEN ELLENŐRIZNI KELL!

TEMLOM ÁTÉPÍTÉSE ÉS BŐVÍTÉSE																															
TERV	címe: Bőszörményi út 28. 1126 Budapest																														
	helyrajzi szám: 7758																														
	terv típusa: KIVITELI TERV																														
	terv adat: TEMPLOM KIV v59.pln																														
ÉPÍTŐ	címe: Bőszörményi út 28. Budapest 1126																														
	kapcsolattartó:																														
	távbeszélő: 06 1 355 4482																														
	vilánylevél (ímél): @budahegyvidekiref																														
ÉPÍTÉSZ	BICSKE ÉPÍTŐ KFT.																														
	cég címe: 2040 Bicske, Kossuth u. 60-62.																														
	távbeszélő: 06 1 309 5440																														
	vezető tervező: Onodi Szabó Lajos																														
	vilánylevél (ímél): bicske.epito@gmail.com																														
	kamara szám: EI-01 3034 02 oki. építész																														
SAKÁGI TERVEZŐK	<table border="0"> <tr> <td>tervszerkesztés</td> <td>Dr. Salát Géza</td> </tr> <tr> <td>elérhetőség</td> <td>salatgeza@gmail.com</td> </tr> <tr> <td>jogosultság</td> <td>T SZÉSI-01-5904</td> </tr> <tr> <td>gépészeti</td> <td>Vincze Gábor</td> </tr> <tr> <td>elérhetőség</td> <td>vg@innopark.hu</td> </tr> <tr> <td>jogosultság</td> <td>G 01 12741</td> </tr> <tr> <td>alkalmaz. tervező</td> <td>Fehér Szabolcs</td> </tr> <tr> <td>elérhetőség</td> <td>feher.szabolcs@lighthouse.hu</td> </tr> <tr> <td>jogosultság</td> <td>V 01-15 202</td> </tr> <tr> <td>tűvédelmi tervező</td> <td>Kerényi Áron</td> </tr> <tr> <td>elérhetőség</td> <td>kerenyi.aron@gmail.com</td> </tr> <tr> <td>jogosultság</td> <td>I B6/2008</td> </tr> <tr> <td>kerékpártervezési</td> <td>Neogrady Judit</td> </tr> <tr> <td>elérhetőség</td> <td>neogrady.judit@keresz@gmail.com</td> </tr> <tr> <td>jogosultság</td> <td>K/1 01 5054</td> </tr> </table>	tervszerkesztés	Dr. Salát Géza	elérhetőség	salatgeza@gmail.com	jogosultság	T SZÉSI-01-5904	gépészeti	Vincze Gábor	elérhetőség	vg@innopark.hu	jogosultság	G 01 12741	alkalmaz. tervező	Fehér Szabolcs	elérhetőség	feher.szabolcs@lighthouse.hu	jogosultság	V 01-15 202	tűvédelmi tervező	Kerényi Áron	elérhetőség	kerenyi.aron@gmail.com	jogosultság	I B6/2008	kerékpártervezési	Neogrady Judit	elérhetőség	neogrady.judit@keresz@gmail.com	jogosultság	K/1 01 5054
tervszerkesztés	Dr. Salát Géza																														
elérhetőség	salatgeza@gmail.com																														
jogosultság	T SZÉSI-01-5904																														
gépészeti	Vincze Gábor																														
elérhetőség	vg@innopark.hu																														
jogosultság	G 01 12741																														
alkalmaz. tervező	Fehér Szabolcs																														
elérhetőség	feher.szabolcs@lighthouse.hu																														
jogosultság	V 01-15 202																														
tűvédelmi tervező	Kerényi Áron																														
elérhetőség	kerenyi.aron@gmail.com																														
jogosultság	I B6/2008																														
kerékpártervezési	Neogrady Judit																														
elérhetőség	neogrady.judit@keresz@gmail.com																														
jogosultság	K/1 01 5054																														
TERVLAP	FÖLDSZINT																														
	kiadás dátuma: 2018. június 1.																														
	módosítás: V01																														
	méretarány: M=1:50																														
	lapméret, rajzszám: 2018.06.01 - 2203																														